
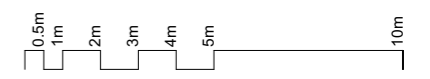


Geschossfläche: 943m²
Attika: 675m²

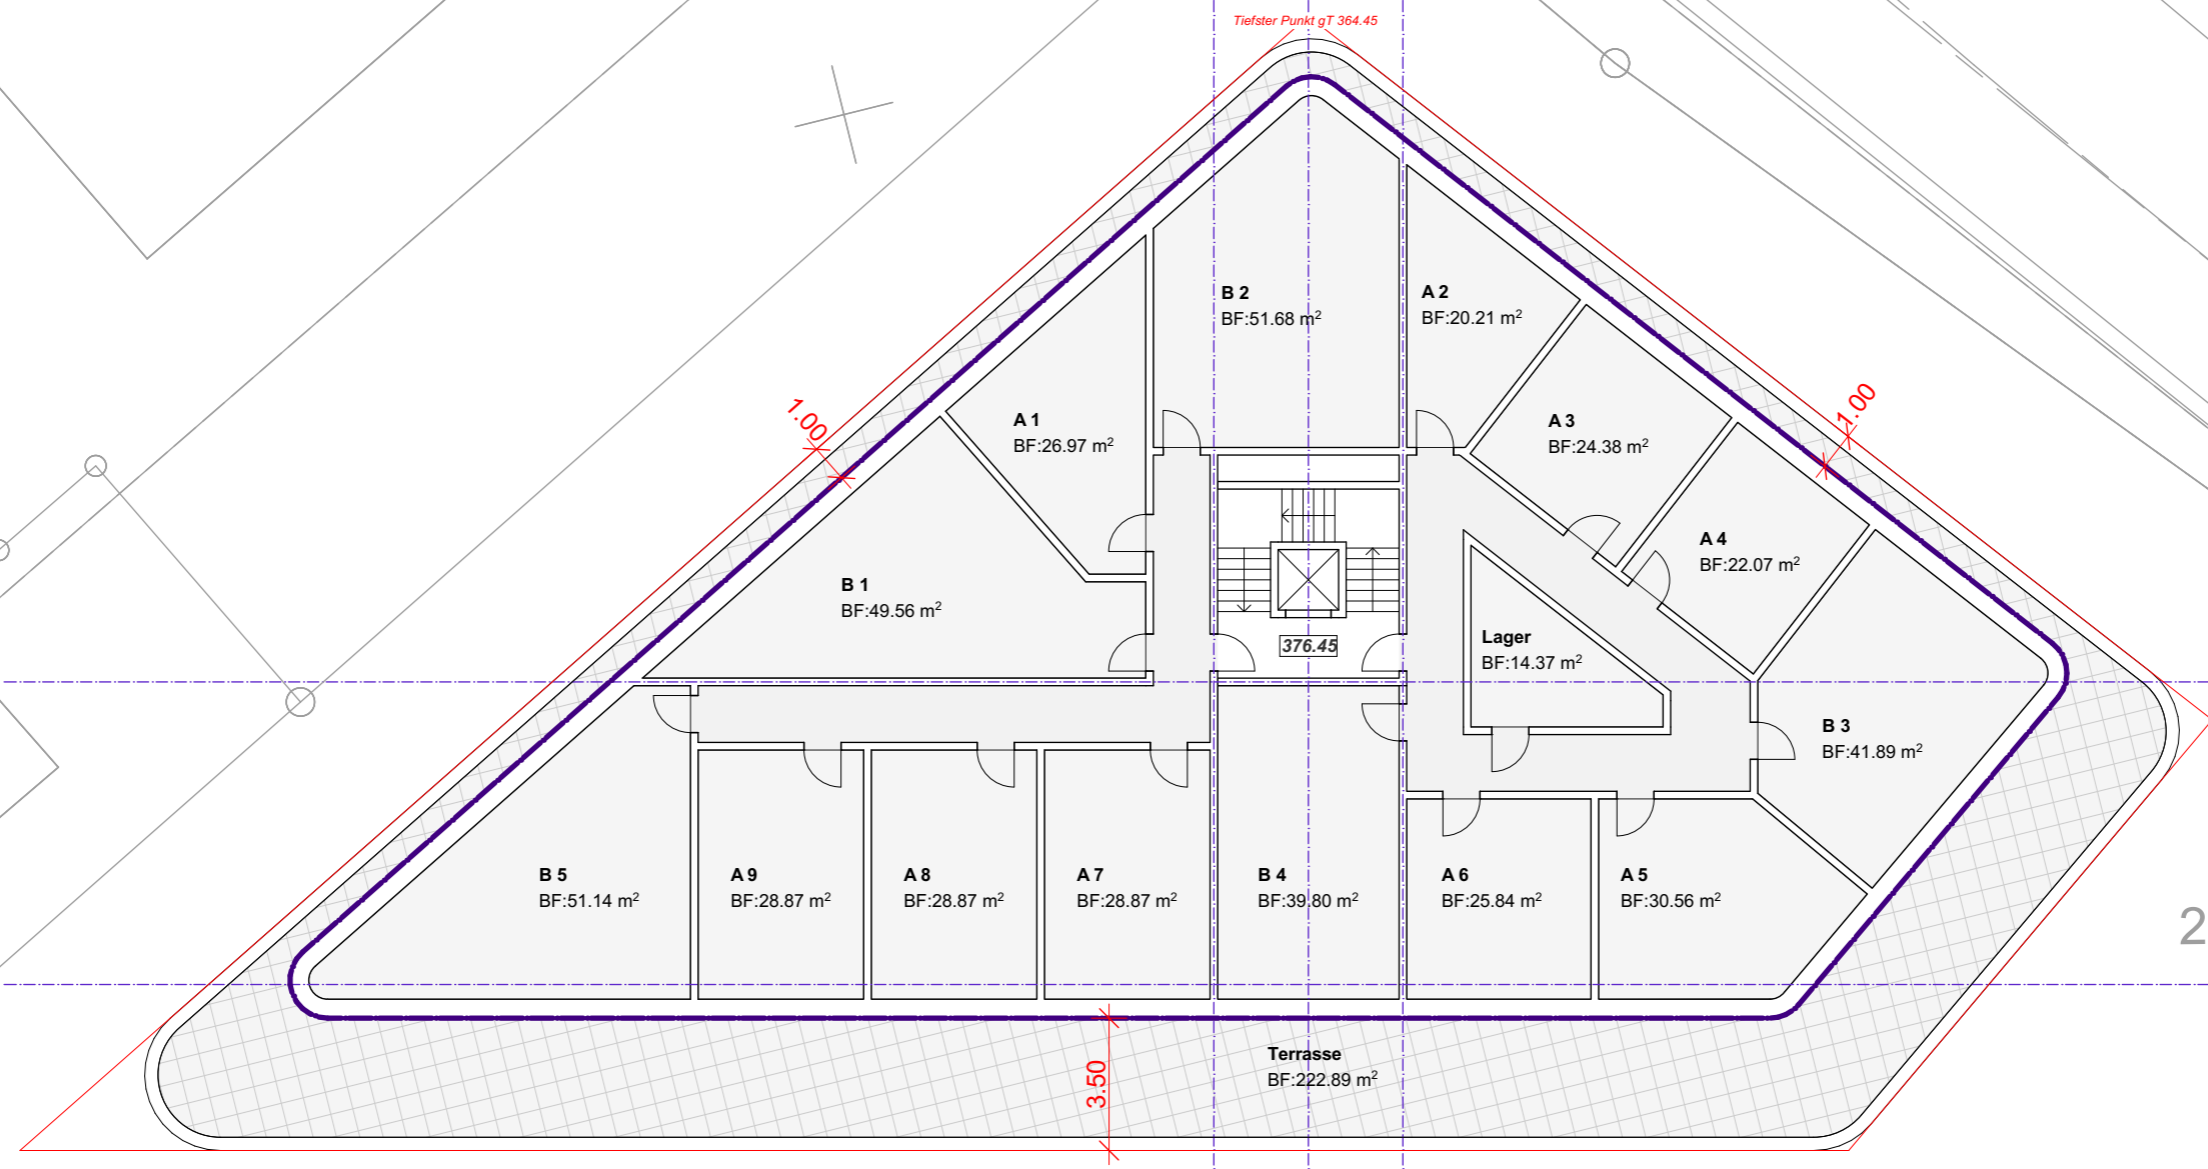

PROJEKTIERUNG

TOPPLER.CH

TOPPLER ARCHITEKTEN AG
Bellariastrasse 7
CH-8002 Zürich
Telefon: +41 44-281 11 10
E-Mail: box@toppler.ch

PROJEKT / BAUHERRSCHAFT

1622 GIPF-OBFRICK
5073 Gipf-Oberfrick


INFORMATION

ATTIKA

OK FB = +0.00 = 367.33 m ü.M.

Asunutzung Attika noch mit Bauverwaltung überprüfen

ÄNDERUNGEN	
Plannummer:	20.2.1
Datum:	18.04.2019
Mst:	1:200

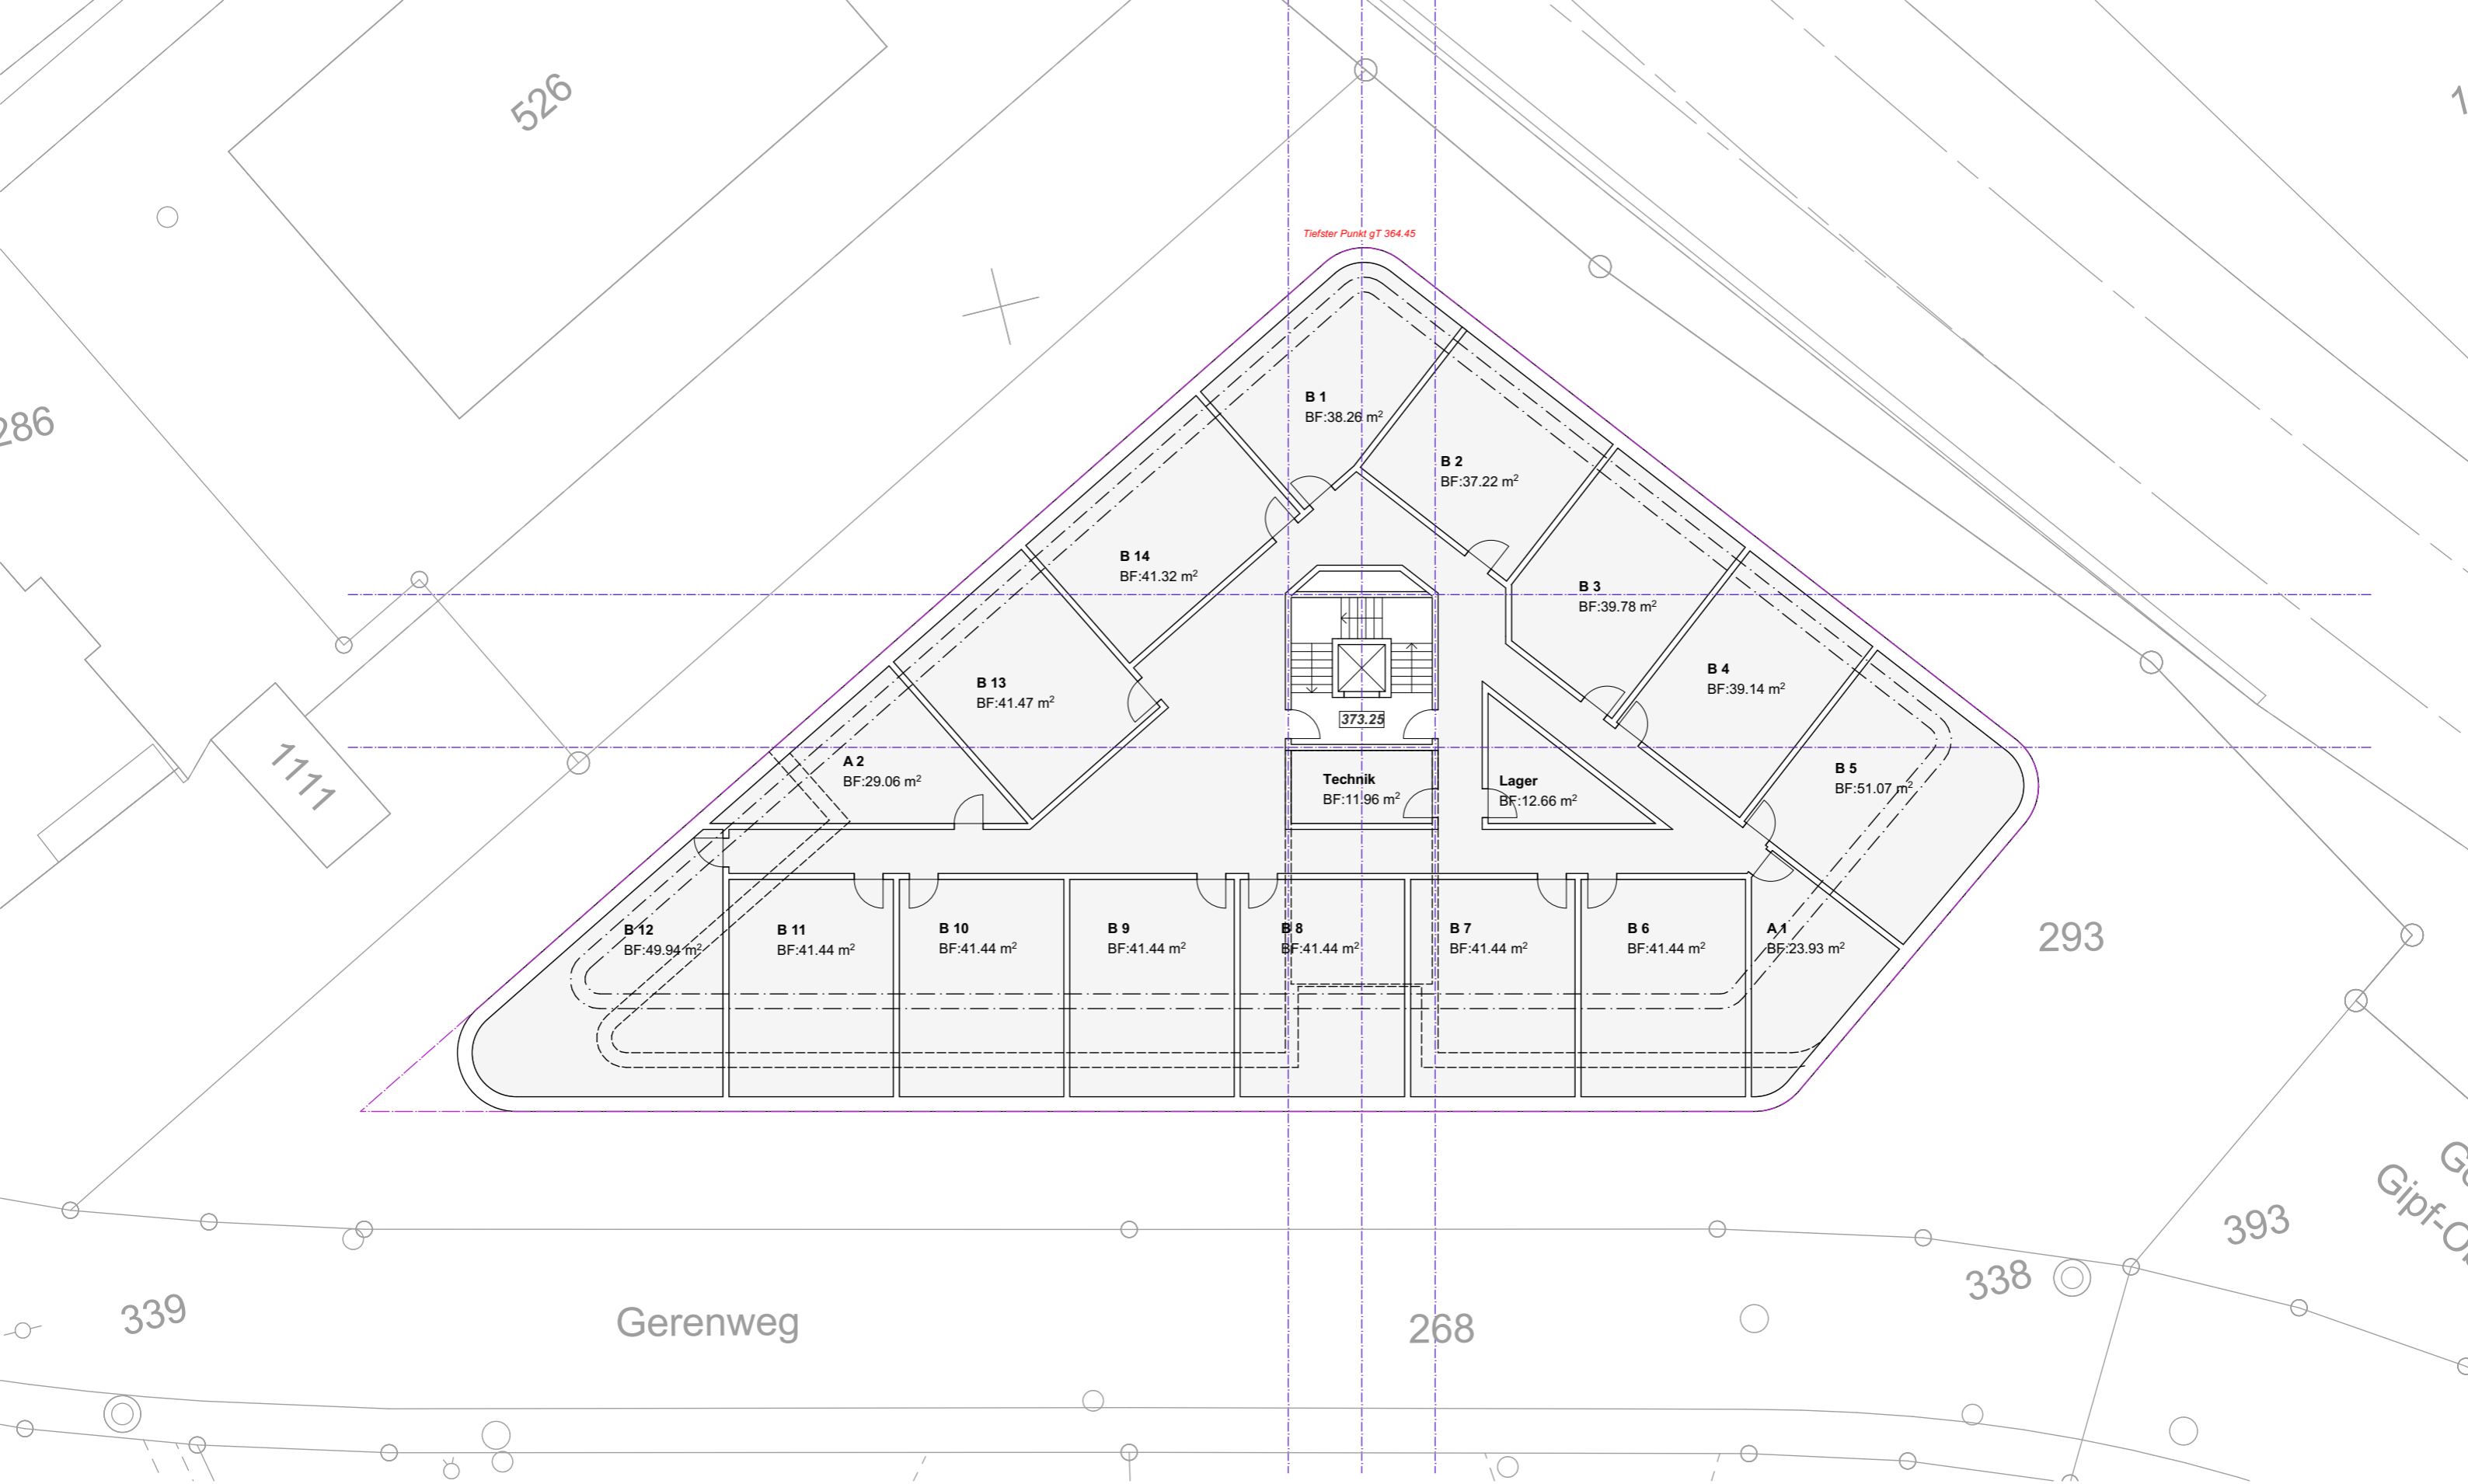

526

286

1111

293

339

Gerenweg

268

338

393

Gipf-O

Tiefster Punkt gT 364.45

B 1
BF:38.26 m²

B 2
BF:37.22 m²

B 14
BF:41.32 m²

B 3
BF:39.78 m²

B 13
BF:41.47 m²

B 4
BF:39.14 m²

A 2
BF:29.06 m²

373.25

Technik
BF:11.96 m²

Lager
BF:12.66 m²

B 5
BF:51.07 m²

B 12
BF:49.94 m²

B 11
BF:41.44 m²

B 10
BF:41.44 m²


B 9
BF:41.44 m²

B 8
BF:41.44 m²

B 7
BF:41.44 m²

B 6
BF:41.44 m²

A 1
BF:23.93 m²

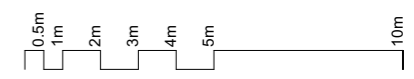

PROJEKTIERUNG

TOPPLER.CH


TOPPLER ARCHITEKTEN AG
Bellariastrasse 7
CH-8002 Zürich
Telefon: +41 44-281 11 10
E-Mail: box@toppler.ch

PROJEKT / BAUHERRSCHAFT

1622 GIPF-OBERFRICK
5073 Gipf-Oberfrick



INFORMATION

1. OG
OK FB = +0.00 = 367.33 m ü.M.

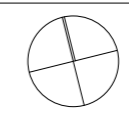

Plannummer:		20.2.2	
Datum:	Mst:	1:200	
18.04.2019			

ÄNDERUNGEN	
A ...	
B ...	
C ...	
D ...	

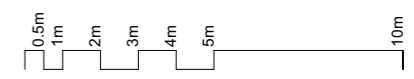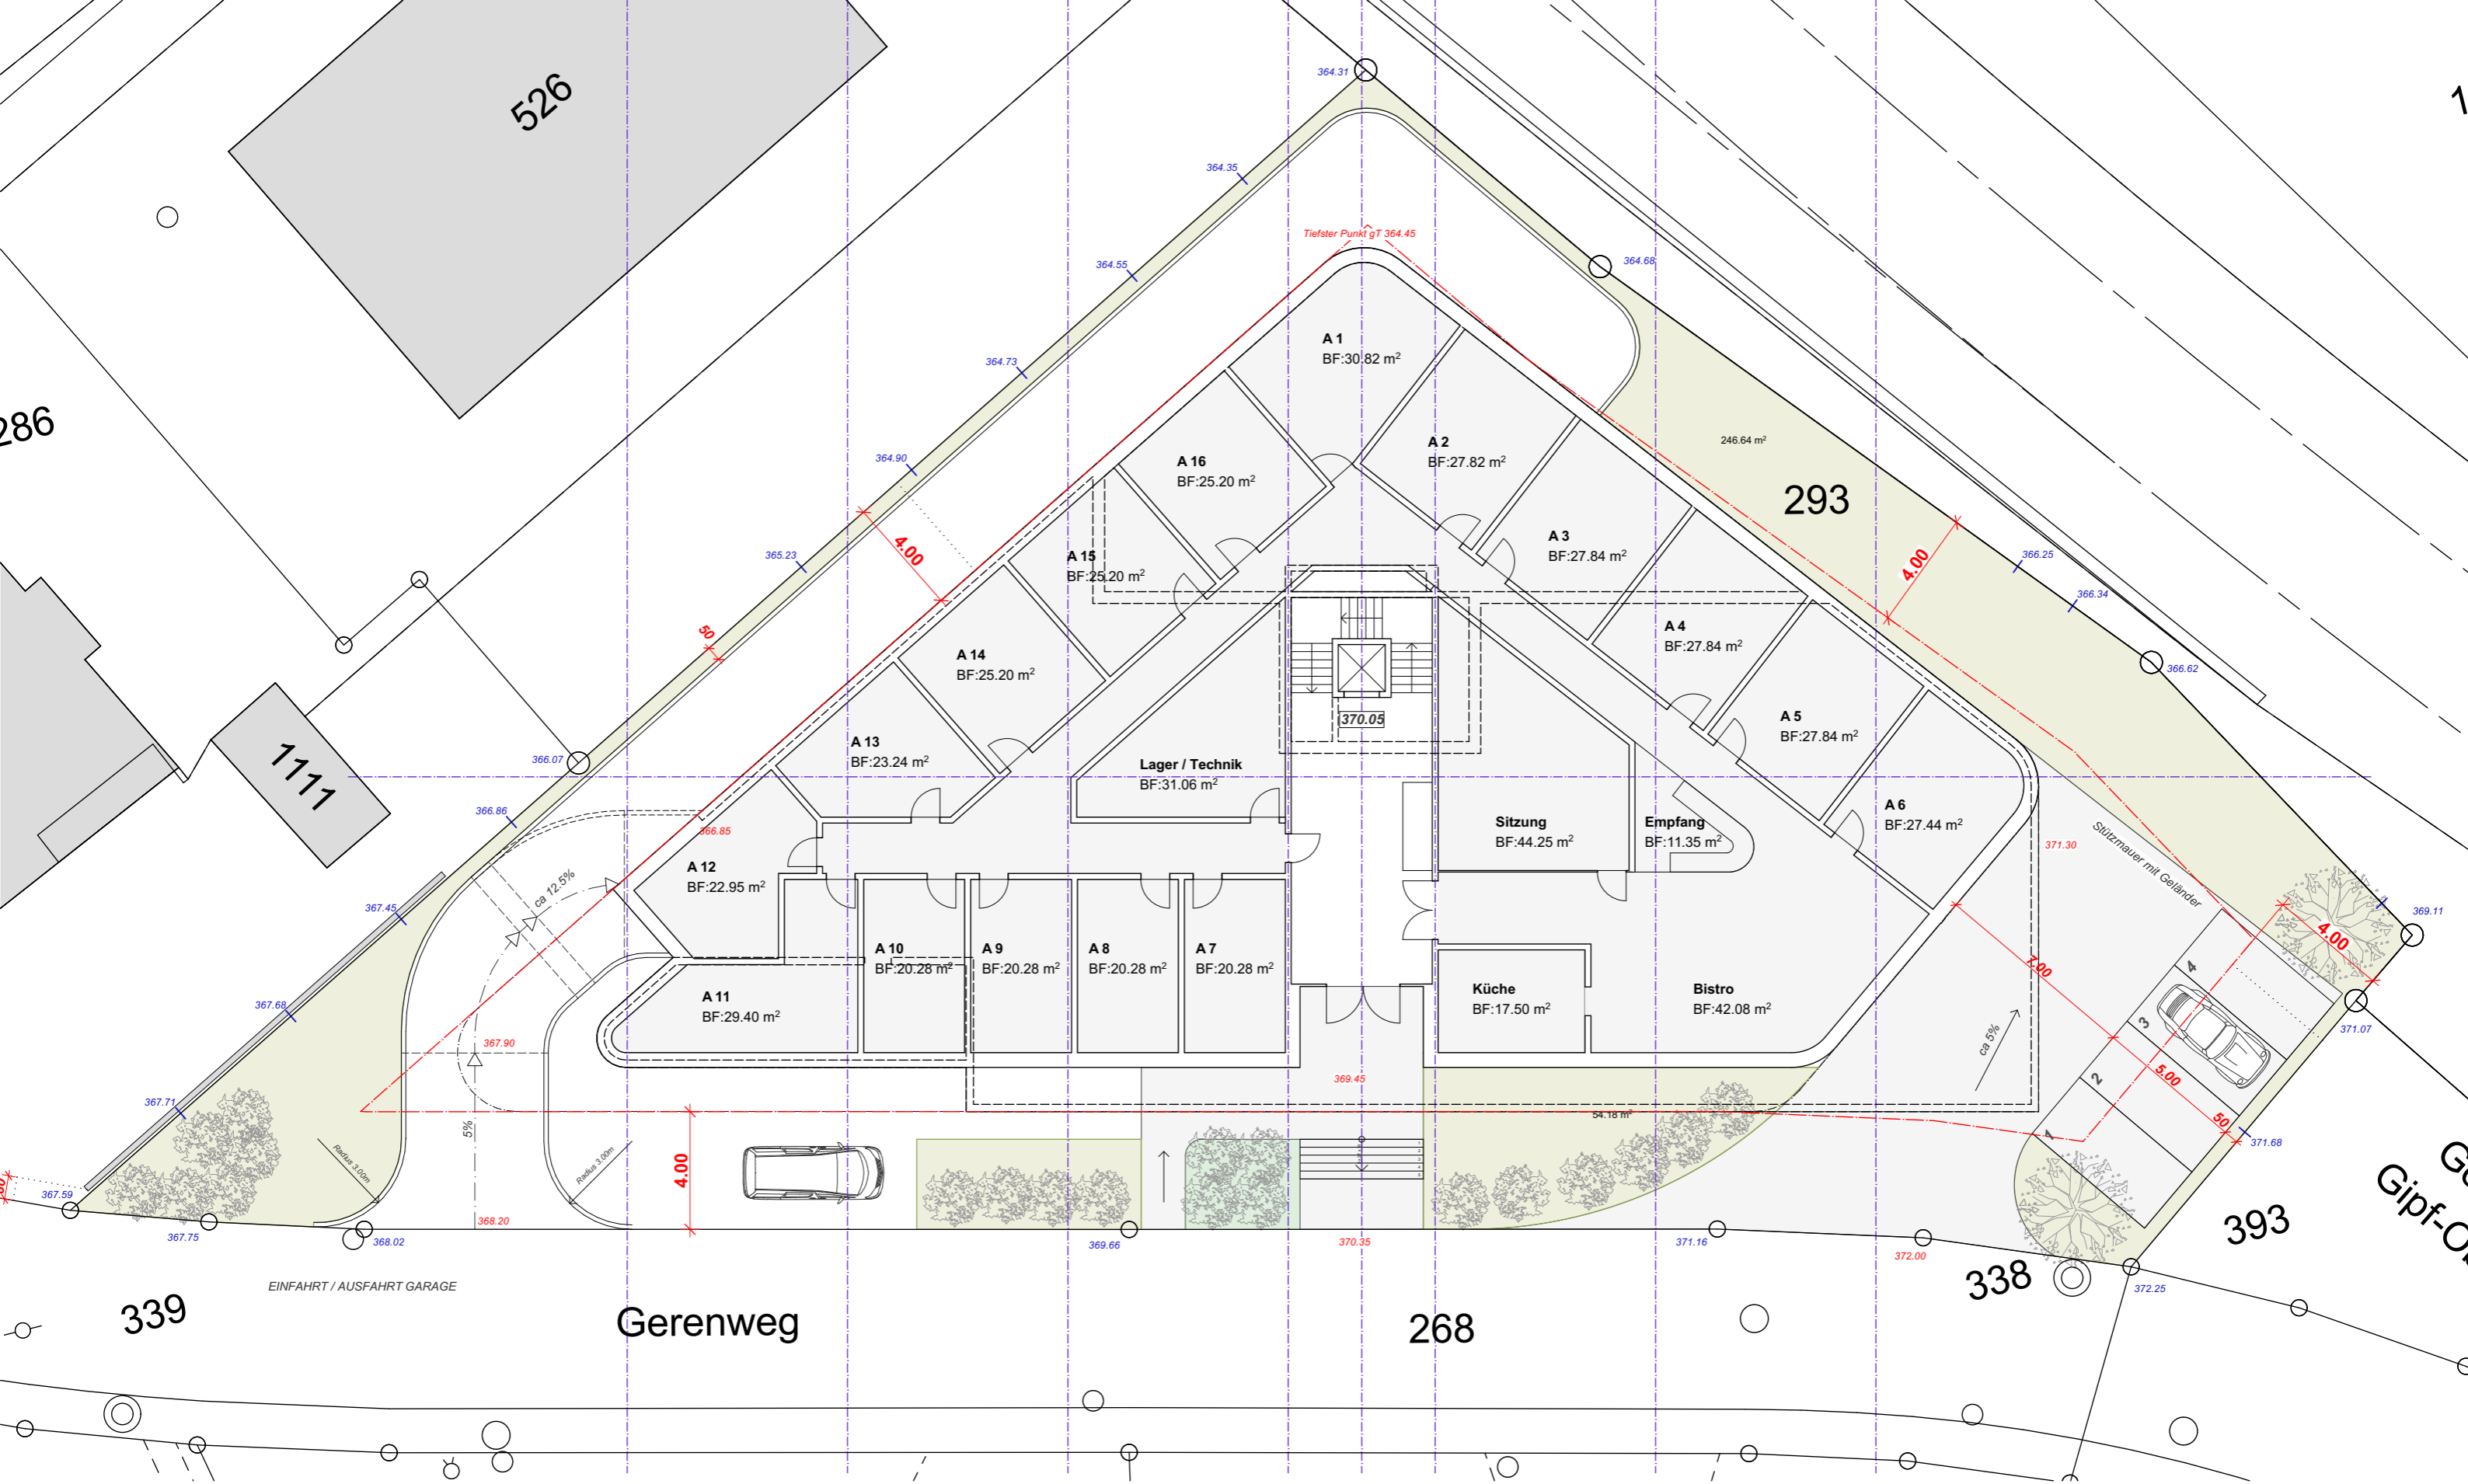

PROJEKTIERUNG

TOPPLER.CH

TOPPLER ARCHITEKTEN AG
Bellariastrasse 7
CH-8002 Zürich
Telefon: +41 44-281 11 10
E-Mail: box@toppler.ch


PROJEKT / BAUHERRSCHAFT

1622 GIPF-OBFRICK
5073 Gipf-Oberfrick



INFORMATION

EG

OK FB = +0.00 = 367.33 m ü.M.

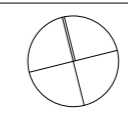

ÄNDERUNGEN	
Plannummer:	20.2.3
Datum:	18.04.2019
Mst:	1:200
A ...	
B ...	
C ...	
D ...	

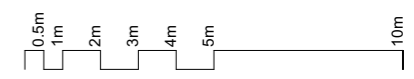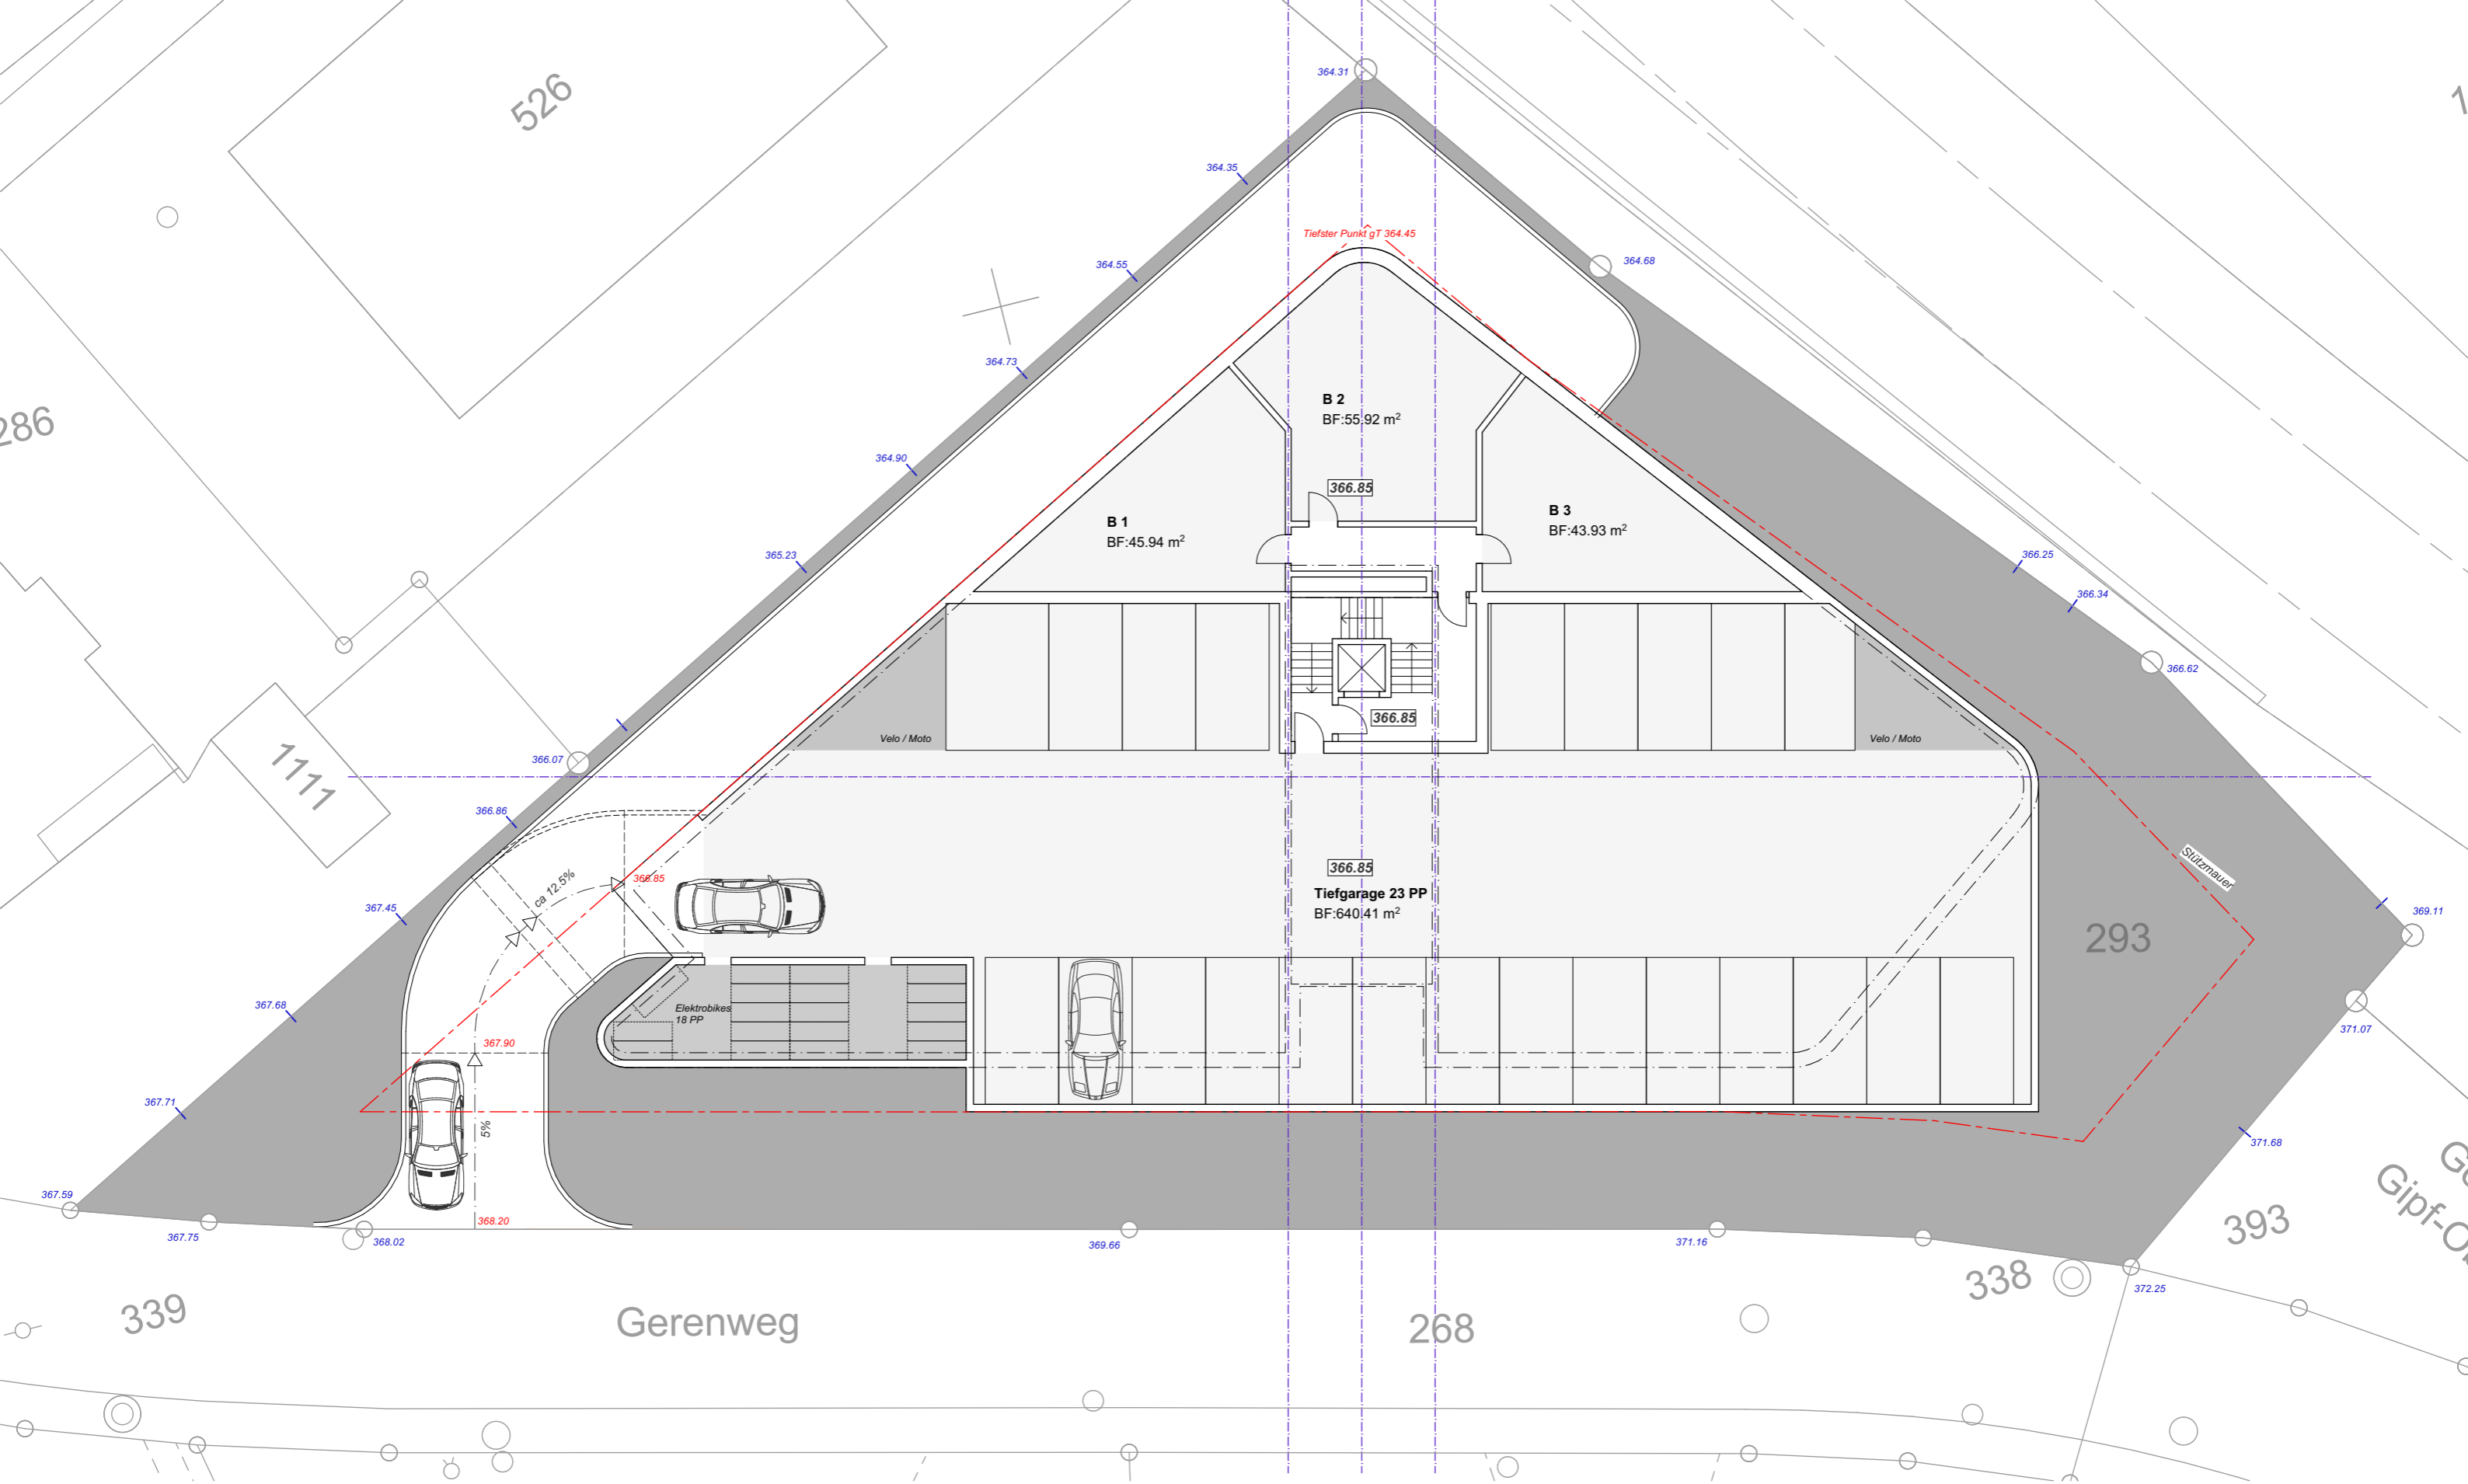

PROJEKTIERUNG

TOPPLER.CH

TOPPLER ARCHITEKTEN AG
Bellariastrasse 7
CH-8002 Zürich
Telefon: +41 44-281 11 10
E-Mail: box@toppler.ch

PROJEKT / BAUHERRSCHAFT

1622 GIPF-OBFRICK
5073 Gipf-Oberfrick



INFORMATION

1. UG

OK FB = +0.00 = 367.33 m ü.M.



ÄNDERUNGEN	
Plannummer:	20.2.4
Datum:	18.04.2019
Mst:	1:200
A ...	
B ...	
C ...	
D ...	

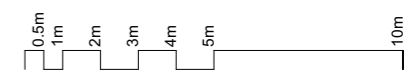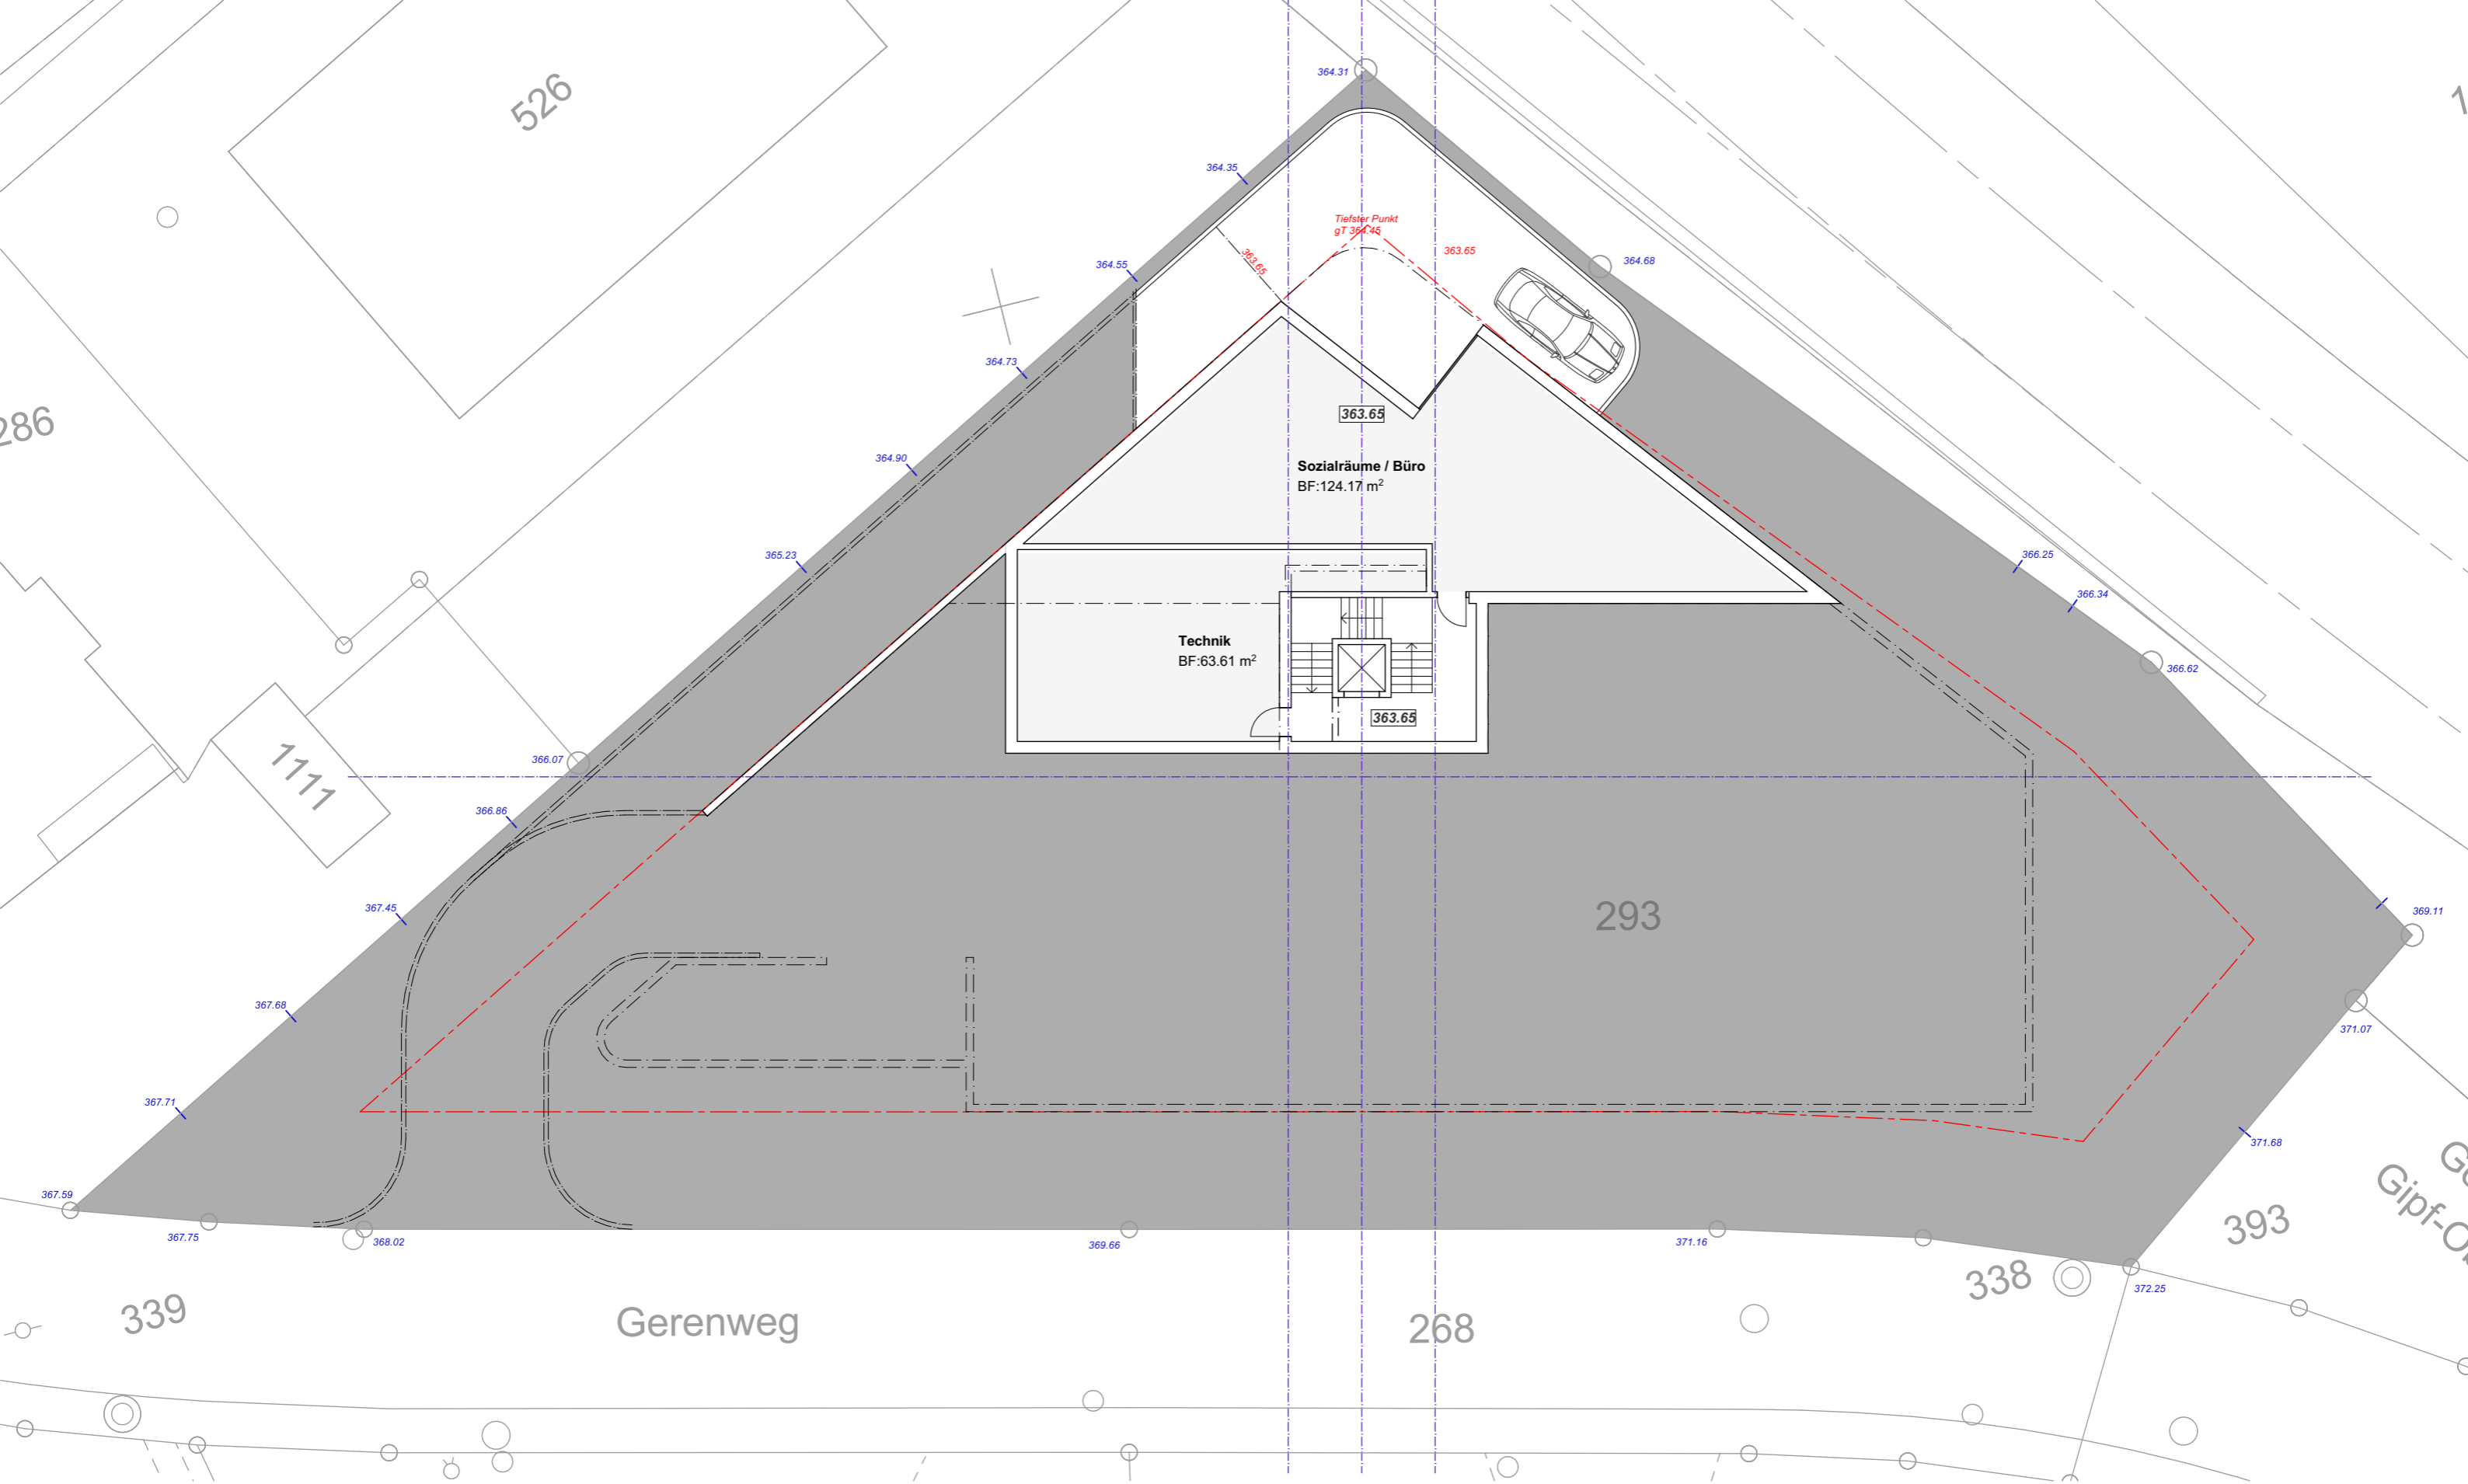

PROJEKTIERUNG

TOPPLER.CH

TOPPLER ARCHITEKTEN AG
Bellariastrasse 7
CH-8002 Zürich
Telefon: +41 44-281 11 10
E-Mail: box@toppler.ch

PROJEKT / BAUHERRSCHAFT

1622 GIPF-OBFRICK
5073 Gipf-Oberfrick

INFORMATION

2. UG

OK FB = +0.00 = 367.33 m ü.M.



ÄNDERUNGEN	
Plannummer:	20.2.5
Datum:	18.04.2019
Mst:	1:200
A ...	
B ...	
C ...	
D ...	