


EG TREPPENHAUS = ± 0.00 = 387.65 M.ü.M.

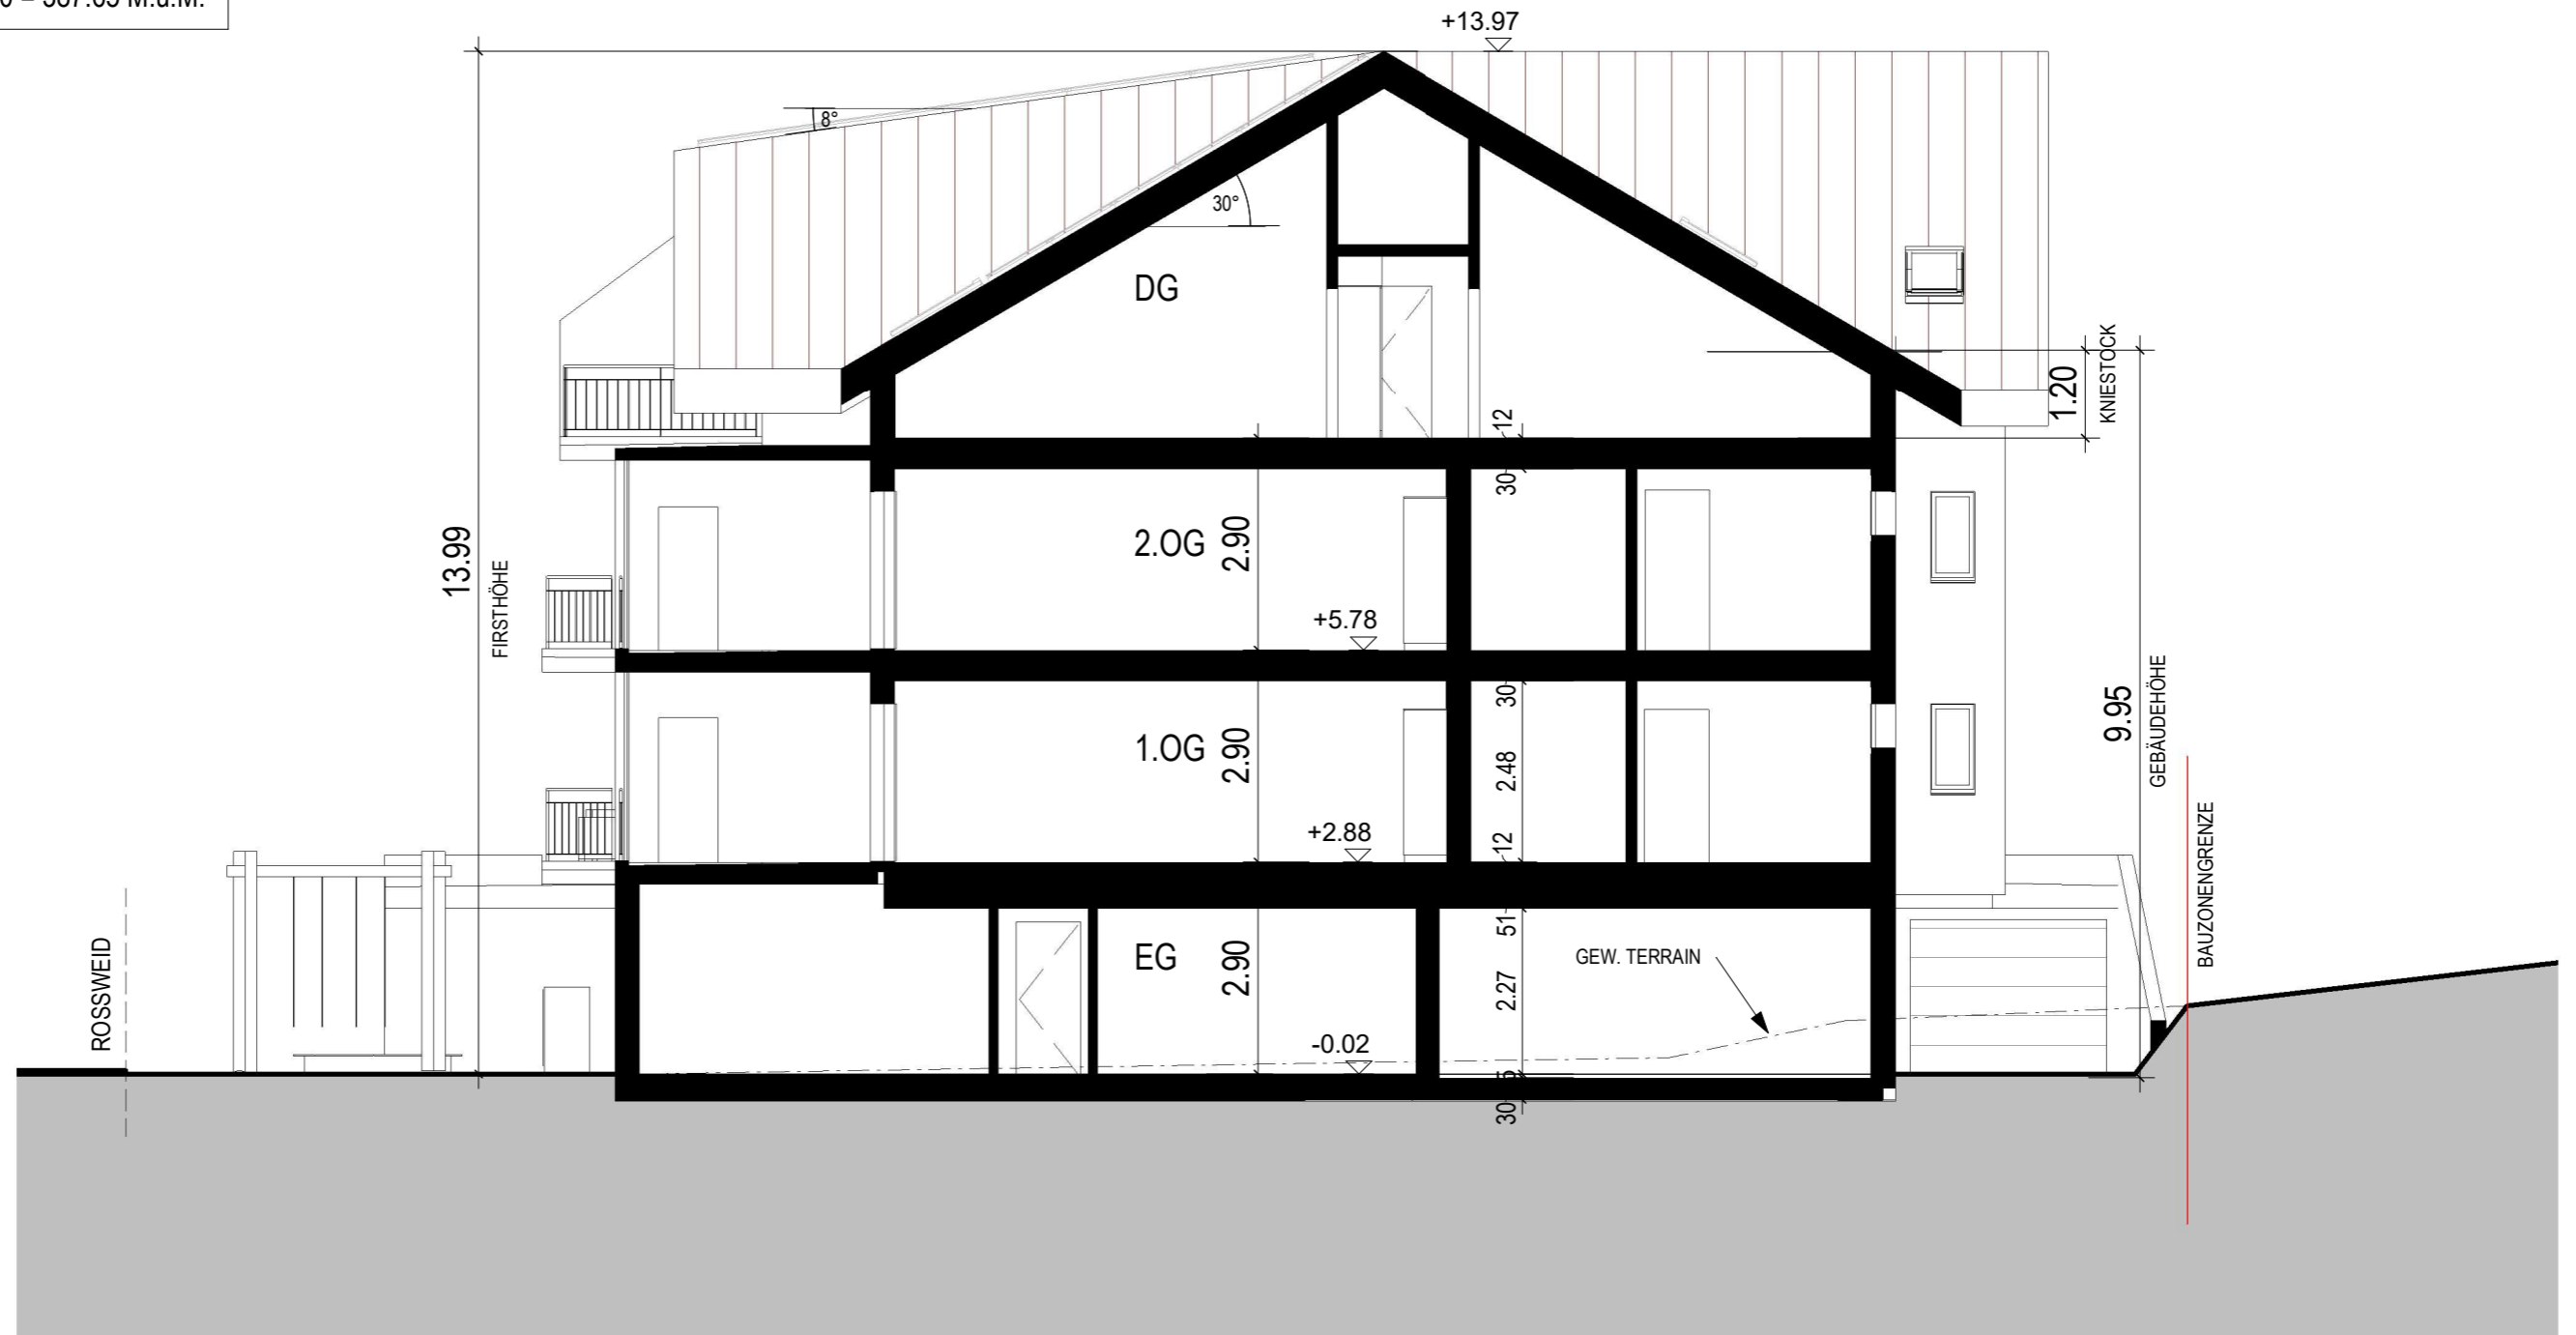

JONEN/ROTTENSCHWIL DEN 23.08.2021

DER ARCHITEKT :

DER BAUHERR:

NEUBAU MFH RÜTIMATTENSTR. PARZ. 565 8919 ROTTENSCHWIL

SCHNITT X - X

FLACHSEE IMMOBILIEN AG c/o STEFAN ABT ROSSWEID 6 8919 ROTTENSCHWIL

Datum 23.08.2021

Format A3


Massstab 1 : 100

Gezeichnet bp

Plannummer

20.09-10

marti+palanza
team
ARCHITEKTEN AG

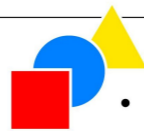

Radmühlestrasse 18 T +41 (0) 56 634 42 42
8916 Jönen F +41 (0) 56 634 42 84
info@mpteam.ch www.mpteam.ch