

4975

6974

Bestehende Stützmauer mit Eisenbahnschwellen, ca. 120cm hoch

Einheimische Wildhecken: Sambucus nigra Viburnum opulus Ligustrum vulgare Cornus mas Crataegus laevigata Cornus sanguinea

Blumenwiese Sitzbank aus Beton, mit Holzeinlage Pflanztroz aus Stahl, roh Lüftungsschächte Wärmepumpe

CNS-Rinne, B=100mm/H=80mm, mit Sekundärentwässerung Solitär mehrstämmig, z.B. Koeleruteria paniculata Unterpflanzung mit Blütenstauden

Flügelmauern aus Ortbeton, gestraht

Betonpflaster: Lido Pflaster Öko Kombi Solitär mehrstämmig, z.B. Koeleruteria paniculata Unterpflanzung mit Blütenstauden

Chaussierung, abgestreut mit Rundkies 4/8

Pinus mugo in Gruppen

Pflanztroz aus Stahl, roh Blockstufen gestraht, 120cm breit

Solitär schirmförmig, z.B. Koeleruteria paniculata Unterpflanzung mit Blütenstauden

Pflanztroz aus Stahl, roh

CNS-Rinne, B=100mm/H=80mm, mit Sekundärentwässerung

Pinus mugo in Gruppen

Pflanztroz aus Stahl, roh

Solitär mehrstämmig, z.B. Prunus yedonensis Unterpflanzung mit Blütenstauden

Flügelmauern aus Ortbeton Handlauf aus Flachstahl, anthrazit Blockstufen gestraht, 120cm breit

Pflanztroz aus Stahl, roh

PP-Markierung mit Lido Pflaster Öko Kombi, dunkelgrau

Solitär schirmförmig, z.B. Koeleruteria paniculata Unterpflanzung mit Blütenstauden

Betonpflaster: Lido Pflaster Öko Kombi, hellgrau, sickerfähig Bord- und Wasserstein Bordstein gestürzt Einlaufschart 60/80 Einfahrt 2-schichtig asphaltiert

6131

6972

697

7004

Baumbestand Höhe ab Strasse ca. 6-8m

Baumbestand Höhe ab Strasse

Einheimische Wildhecken: Sambucus nigra Viburnum opulus Ligustrum vulgare Cornus mas Crataegus laevigata Cornus sanguinea

Spielplatz chaussierte Flächen, Spielhäuschen/Feuerstelle

Zugangsweg zu Spielplatz: chaussierte Flächen ohne Randabschlüsse Blockstufen sandgestraht

Blumenwiese

Winkелеlement, gestraht

Flügelmauer aus Ortbeton, gestraht

Punkteinlauf

Chaussierung, abgestreut mit Rundkies

Pflanztroz aus Stahl, nasslackiert, anthrazit

Einheimische Wildhecken: Sambucus nigra Viburnum opulus Ligustrum vulgare Cornus mas Crataegus laevigata Cornus sanguinea

Feinsteinzeugplatten

Pflanztroz aus Stahl, nasslackiert, anthrazit


Diagonalflechtzaun, 100cm hoch, schwarz

Amelanchier lamarckii schirmförmig

Entwässerung Terrassenwasser über Pflanzschicht

Diverse Blütenstauden/Gräser/Bodendecker

Einheimische Wildhecken: Sambucus nigra Viburnum opulus Ligustrum vulgare Cornus mas Crataegus laevigata Cornus sanguinea

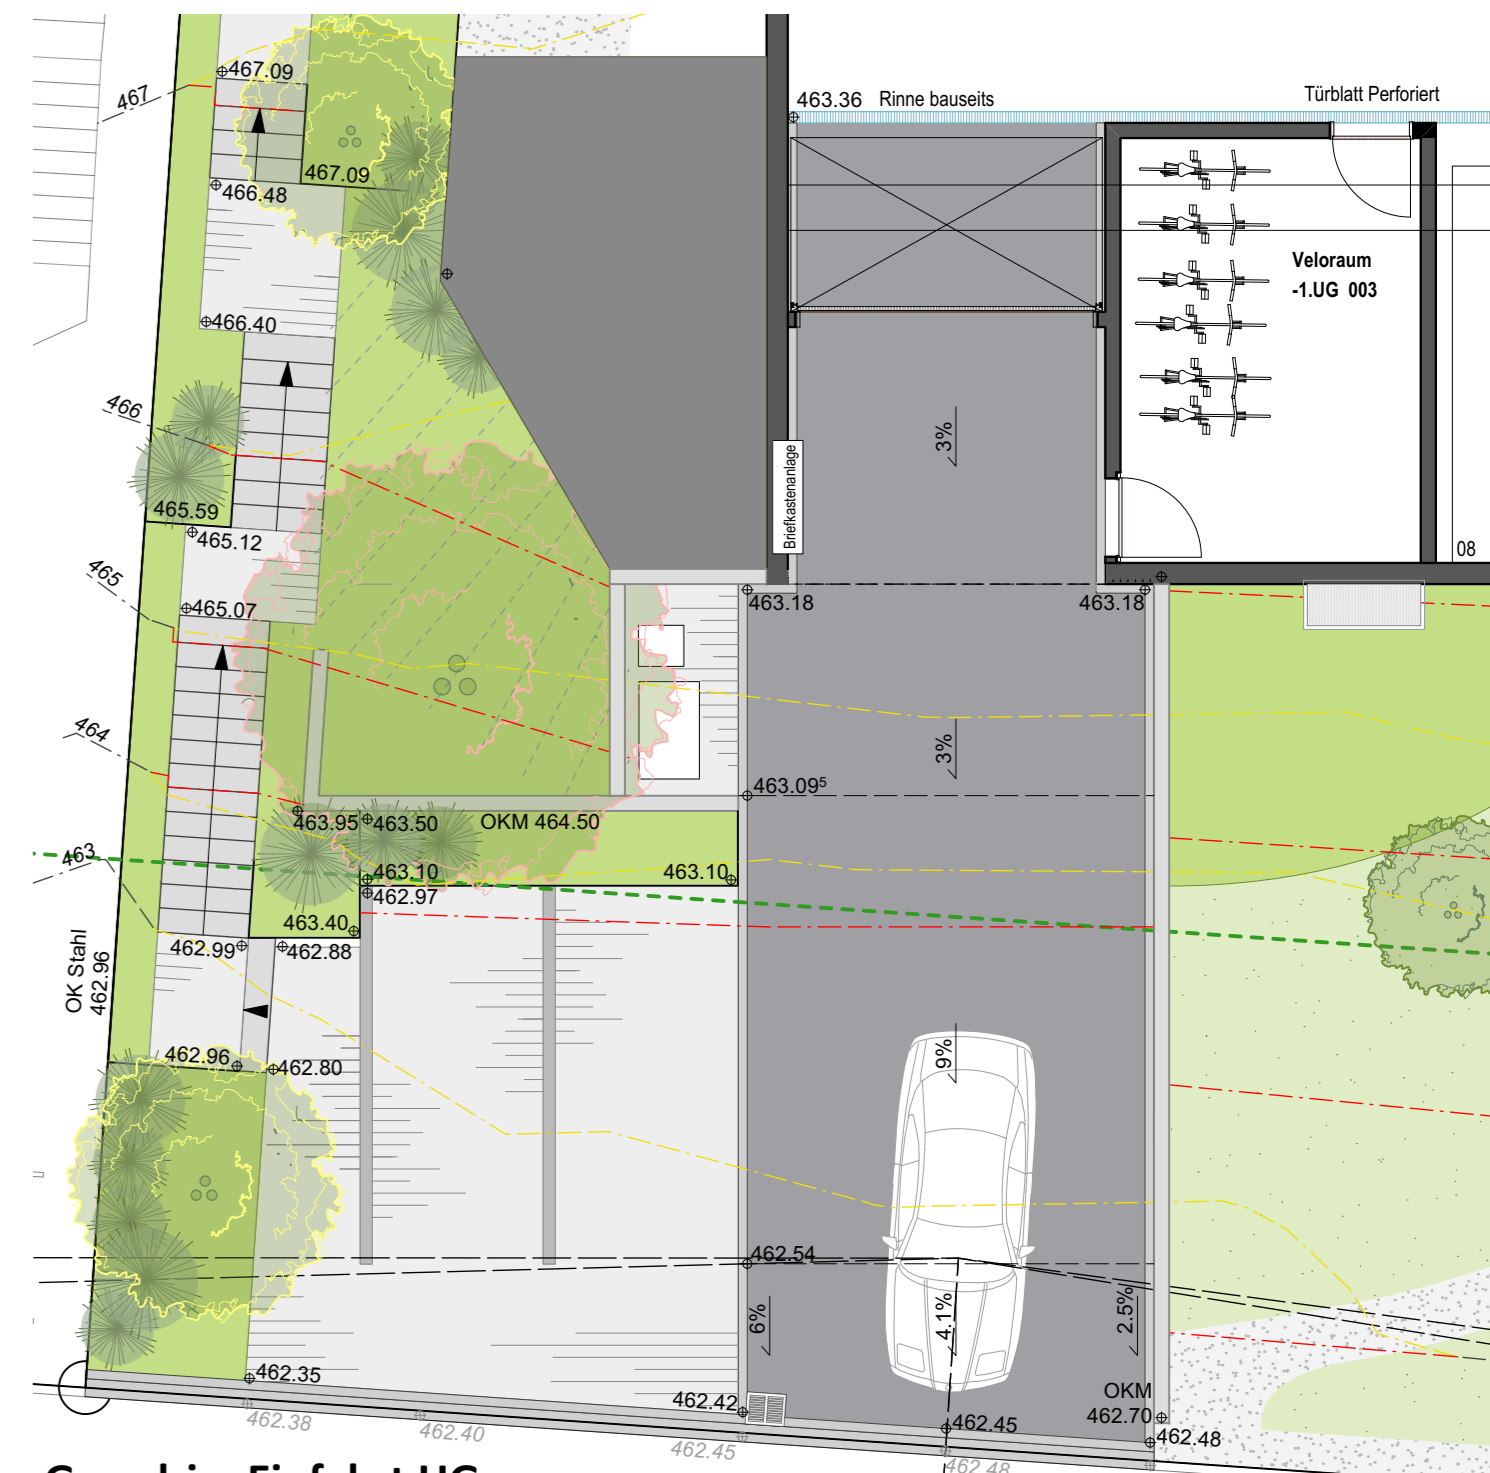

Grundriss Einfahrt OG

Legende

- Legend items: Projekt neu, Projekt bestehend, Abbruch, Höhenangaben, Abschlüsse, Beläge, Mauern/Treppen, Ausstattung, Bäume und Sträucher, Grünflächen.

Bauherr/Grundigentümer CORTI SPLEISS Immobilien AG, vertreten durch Gesuchsteller / Projektentwicklung: CORTI SPLEISS Projektentwickler AG

Landschaftsarchitekt: Aemissegger Landschaftsarchitektur GmbH, Wil, 24. Juli 2024

+/-0.00 = 467.75 m.ü.M.

Objekt: MFH Im Dörnler 8602 Wangen-Brüttisellen

Bauherr: CORTI SPLEISS Projektentwickler AG, Klosterstrasse 19 8406 Winterthur

Umgebungsgestaltung Baueingabe: Situation Mst: 1:100

pl.nr.: 2410-33-01, pl.gr.: 1000x740, dat.: 24.07.2024, get.: ca

