


4½ Zimmer - Gartengeschoss, Whg. Nr. 9901

Ochsenrainstrasse 7b

Wohnfläche	131.6 m ²
Sitzplatz	51.6 m ²
Garten total	89.3 m ²
Keller / Hobby	13.5 / 13.9 m ²

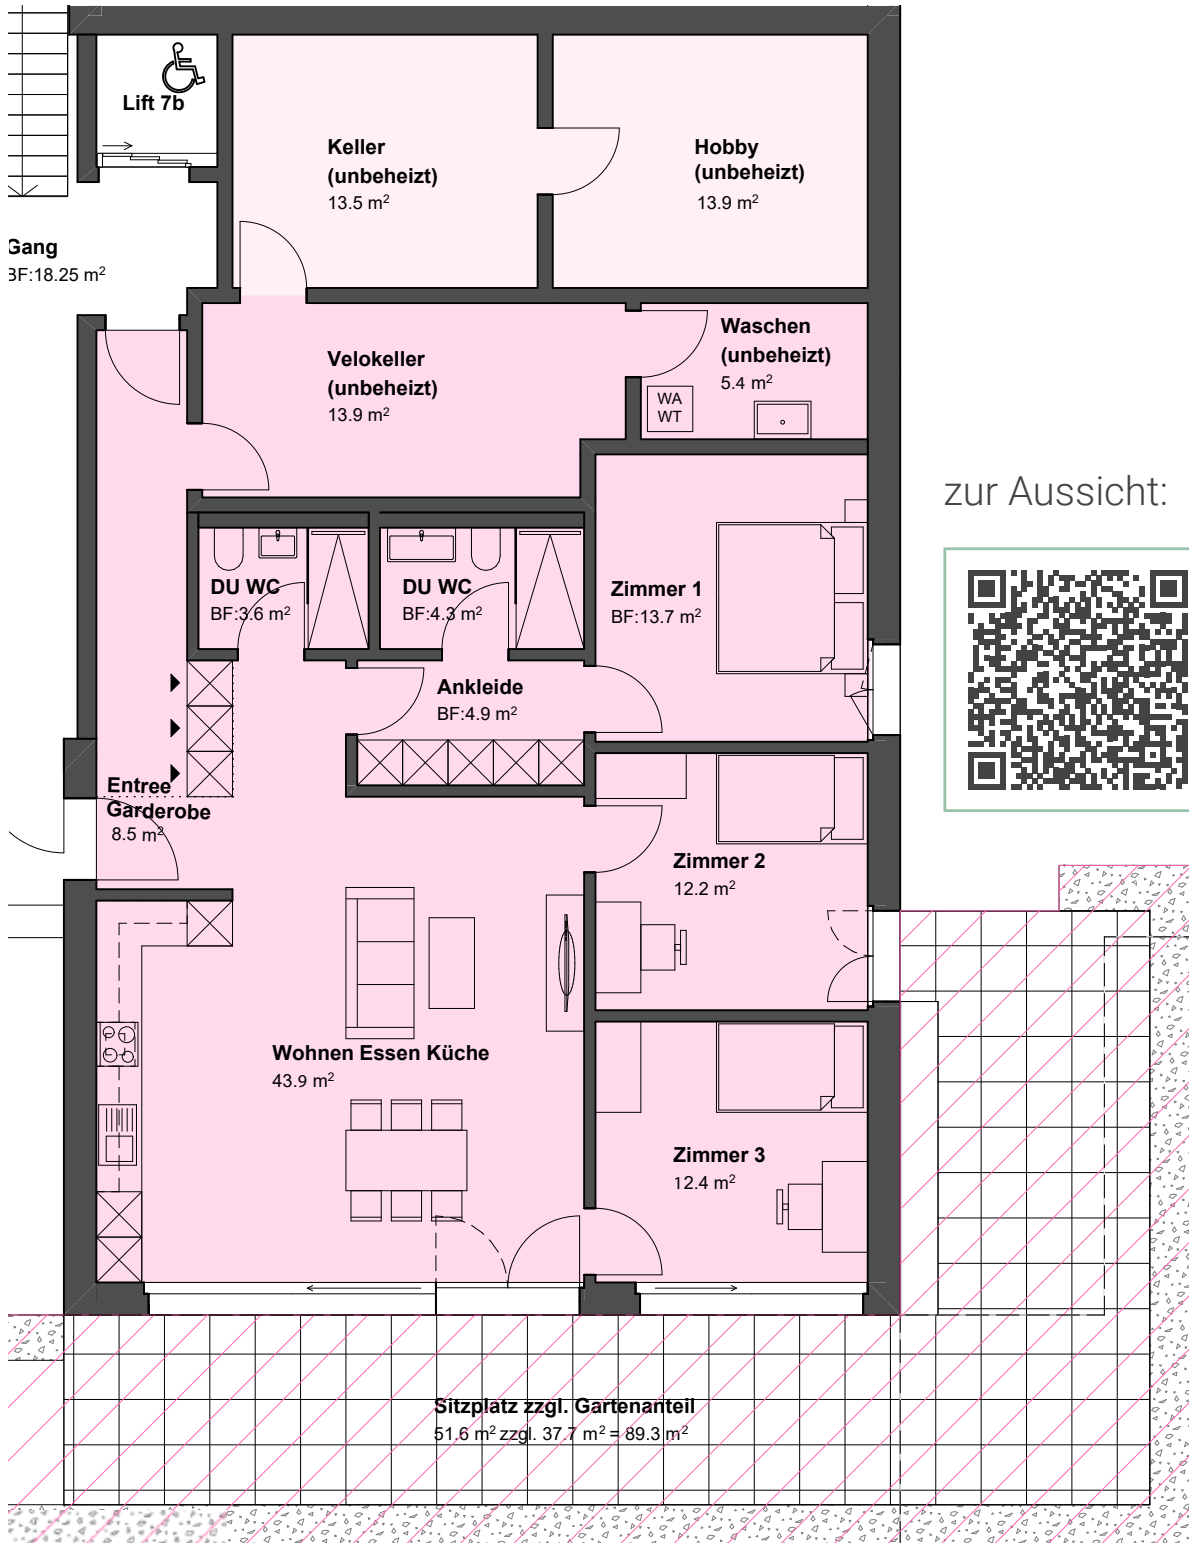

Die Wohnfläche ist die Fläche innerhalb der Aussenmauern inklusive Nasszellen, Reduits, Waschen, Schächte, und Steigzonen. Nicht einberechnet werden Sitzplätze, Terrassen, Keller, Velokeller und Weinkeller gemäss VZI-Flächen-Deklaration. Einzig bei der Whg. 9901 ist der Velokeller eingerechnet. Baubehördliche oder ausführungsbedingte Änderungen und Anpassungen bleiben ausdrücklich vorbehalten.

