

WHG 1
4.5 Zimmer Wohnung
UG 41.9m²
Total: 154.5m²


Untergeschoss

WHG 3
4.5 Zimmer Wohnung
OG 113.1m²

WHG 4
2.5 Zimmer Wohnung
OG 69.9m²




Obergeschoss

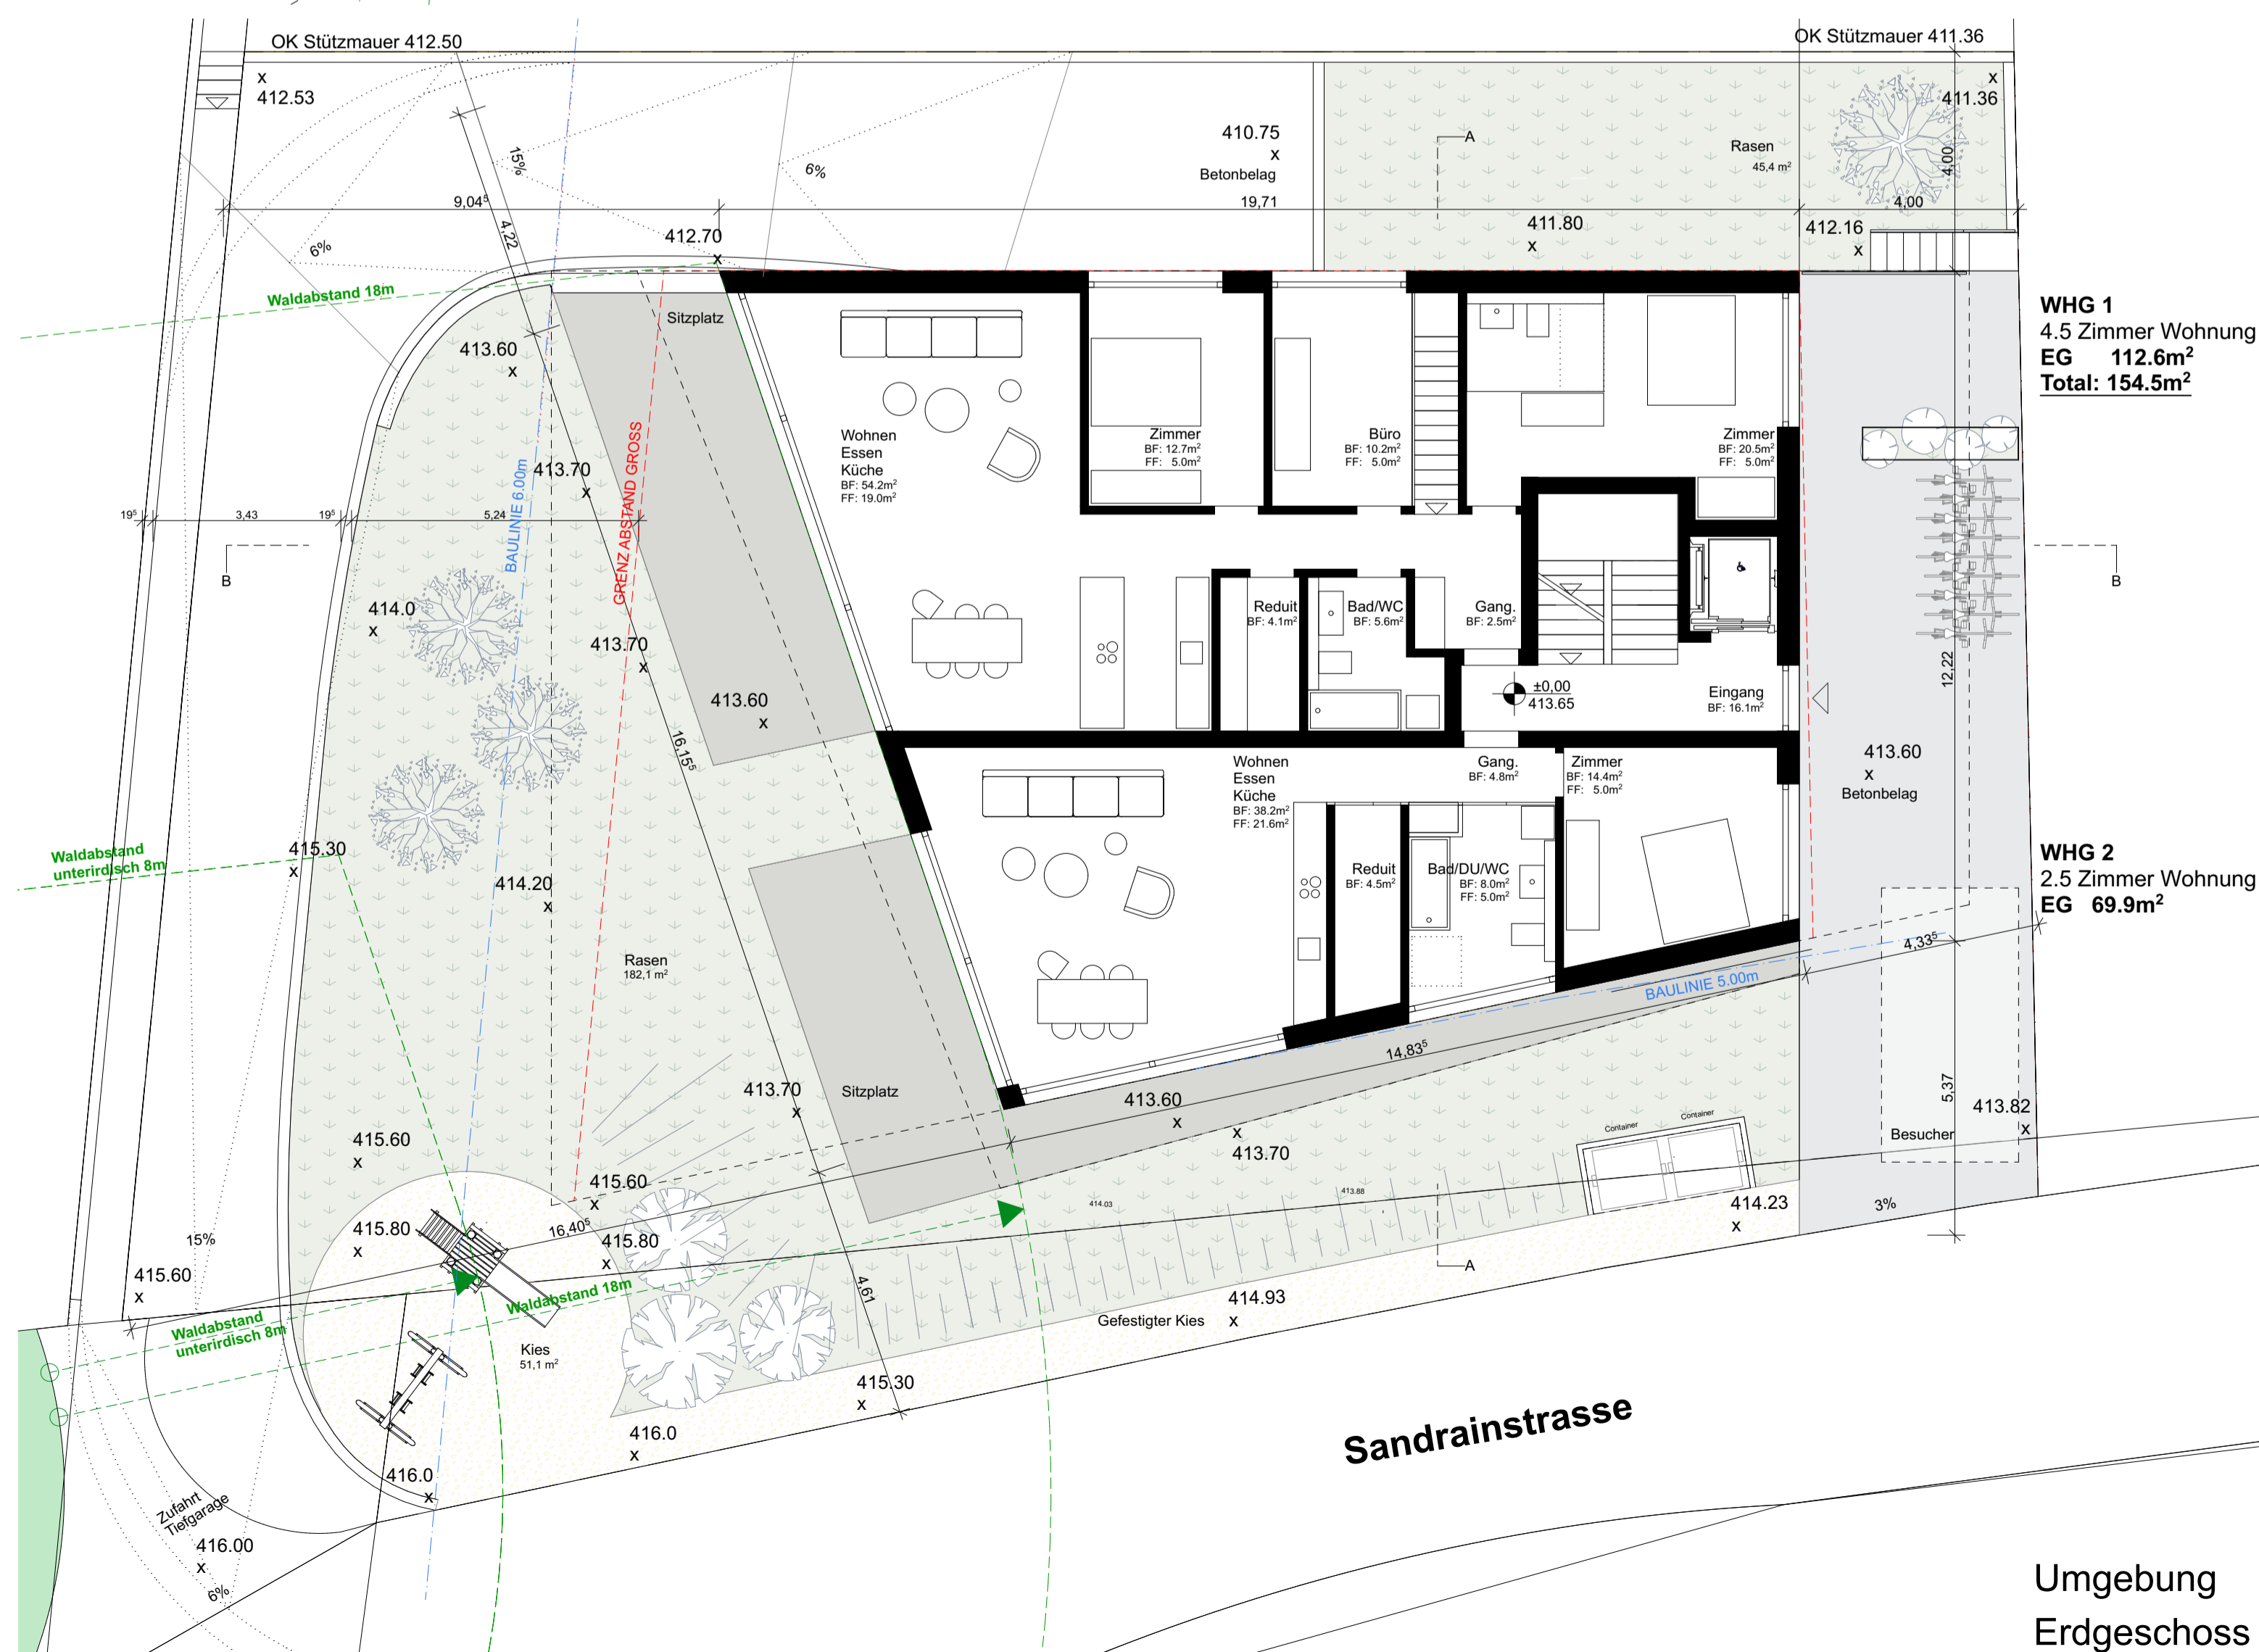

WHG 1
4.5 Zimmer Wohnung
EG 112.6m²
Total: 154.5m²

WHG 2
2.5 Zimmer Wohnung
EG 69.9m²

Umgebung Erdgeschoss

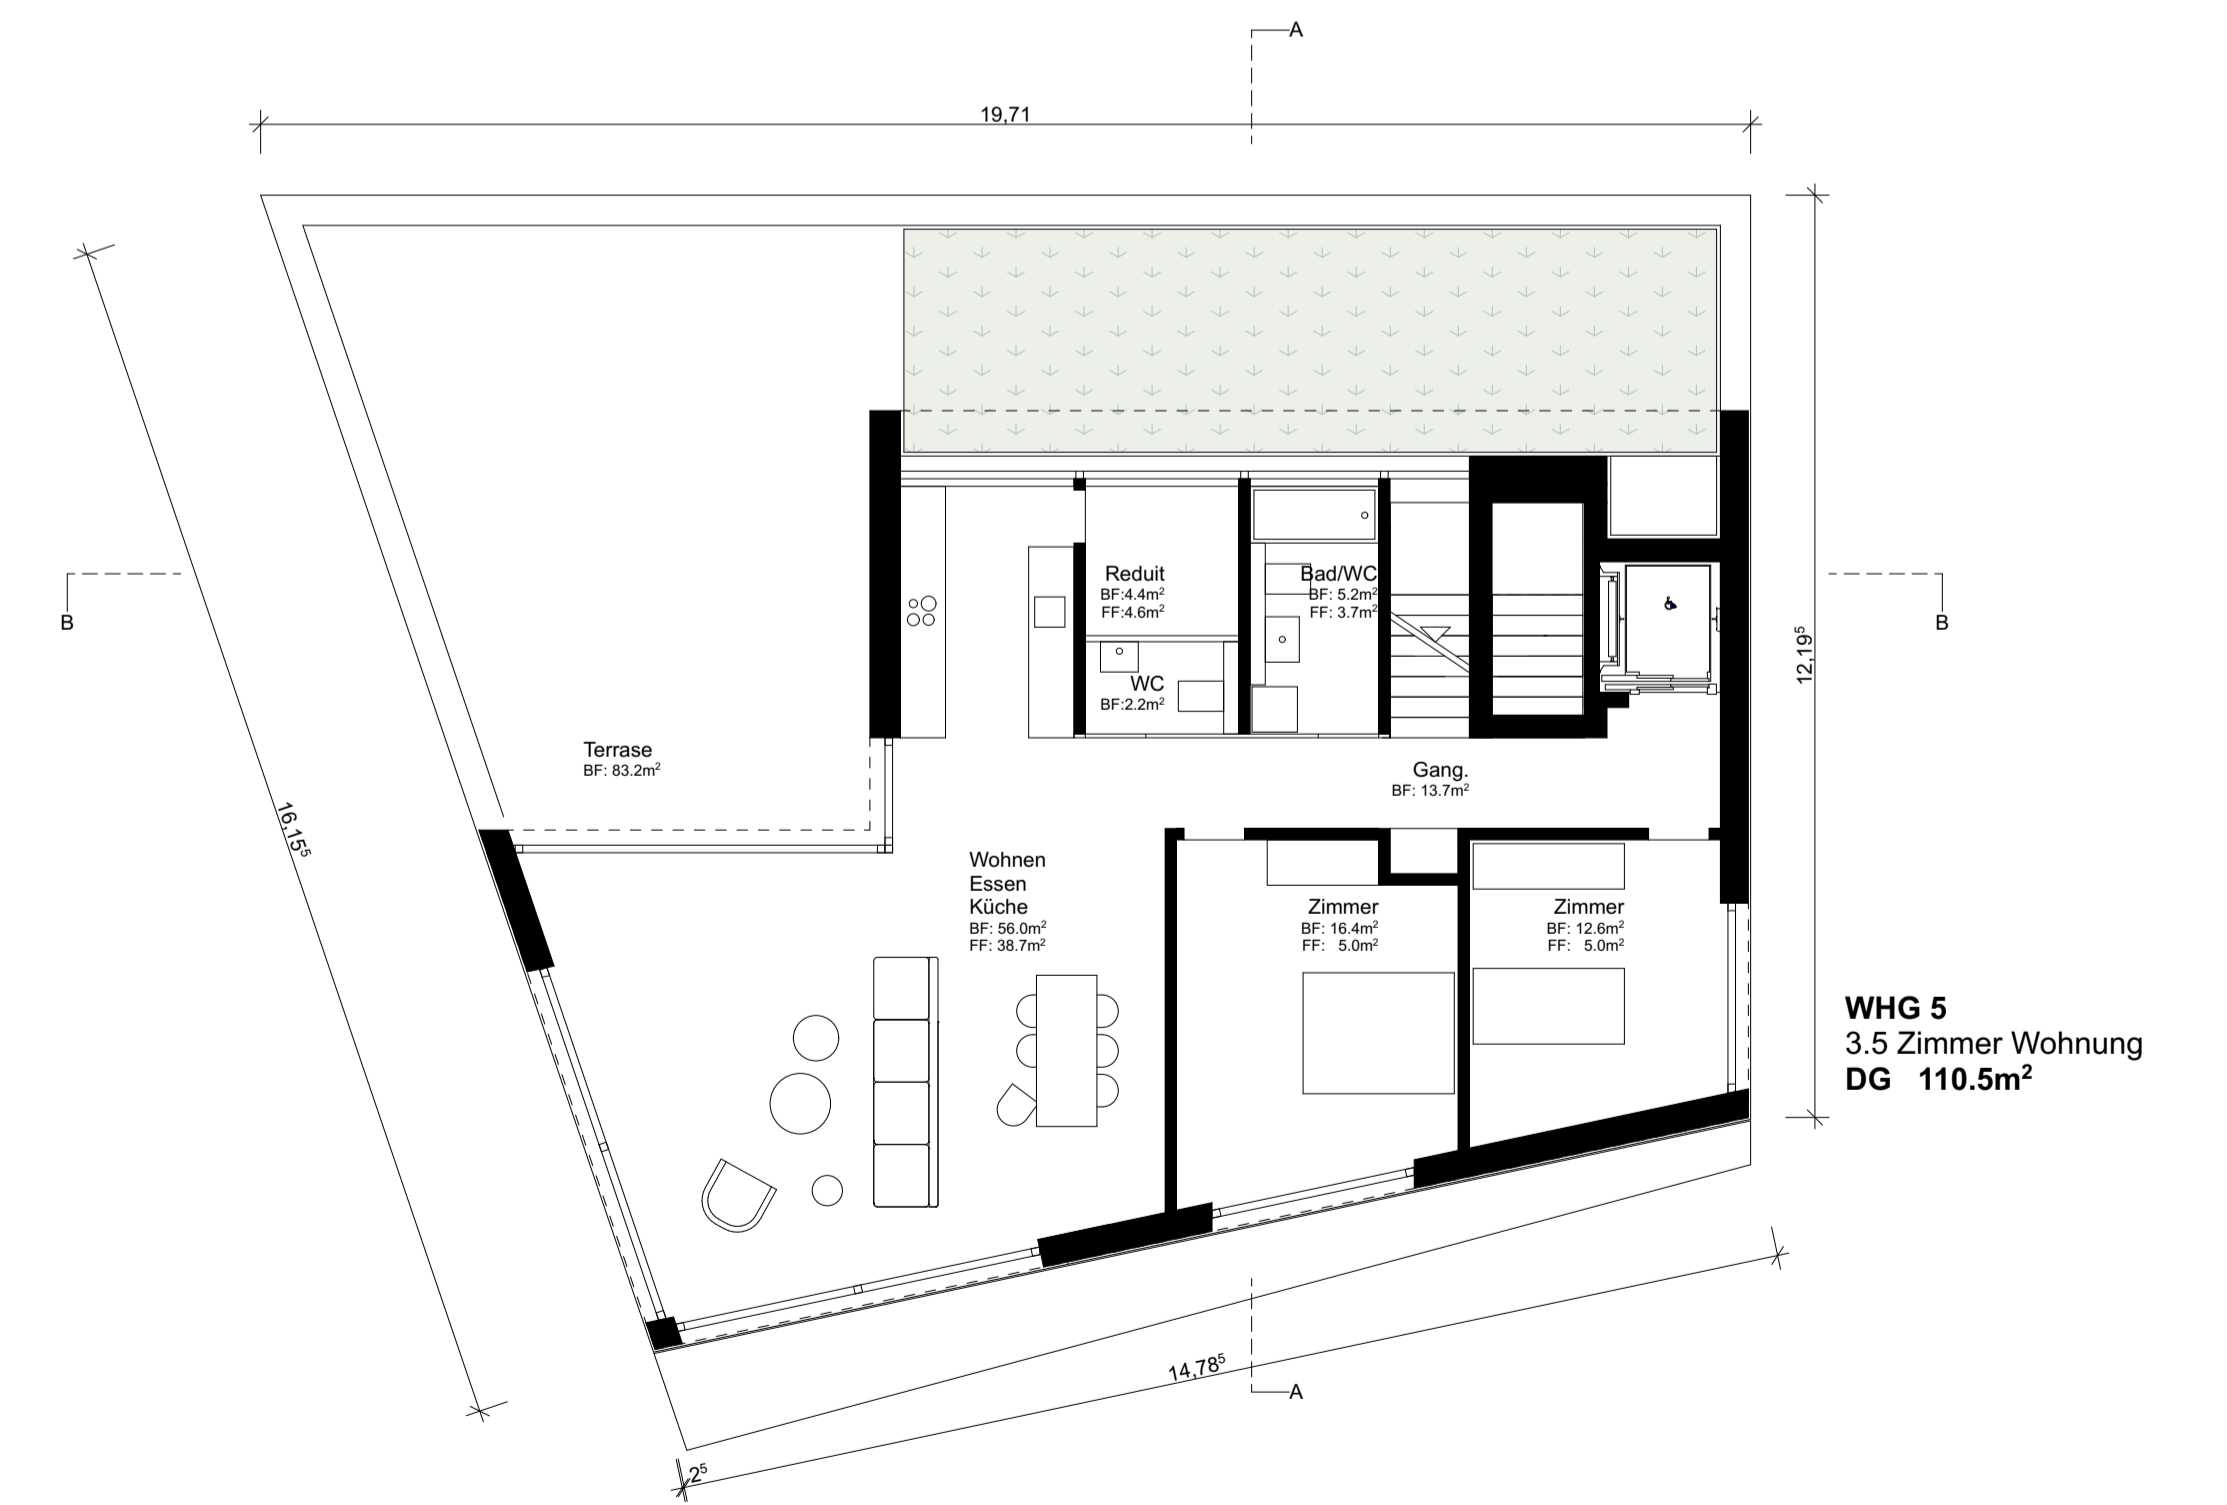

Attikageschoss

- Neu
- Abbruch
- Bestehend
- ± 0.00 FB Roh Beton
- ± 0.00 Fertig Kote
- 0.15 Roh Kote
- ± 0.00 = 413.65 M.ü.M.
- Ort, Datum
- Bauherrschaft
- Architekt
- Bauherrschaft:
ALOS Immo AG
Brandschenkestrasse 178
8002 Zürich
- Architektur:
bnarchitects gmbh
Schlossstallstrasse 210
8408 Winterthur
+41 52 503 92 03
www.bnarchitects.com

Projektnr.	Plannr.
2203.01	100
Massstab	1:100
Plangrösse	A1
Gezeichnet	bn
Datum	14.10.2022
Revision	

NEUBAU MFH SANDRAINSTRASSE
Sandrainstrasse 24, 5432 Neuenhof
Grundrisse